


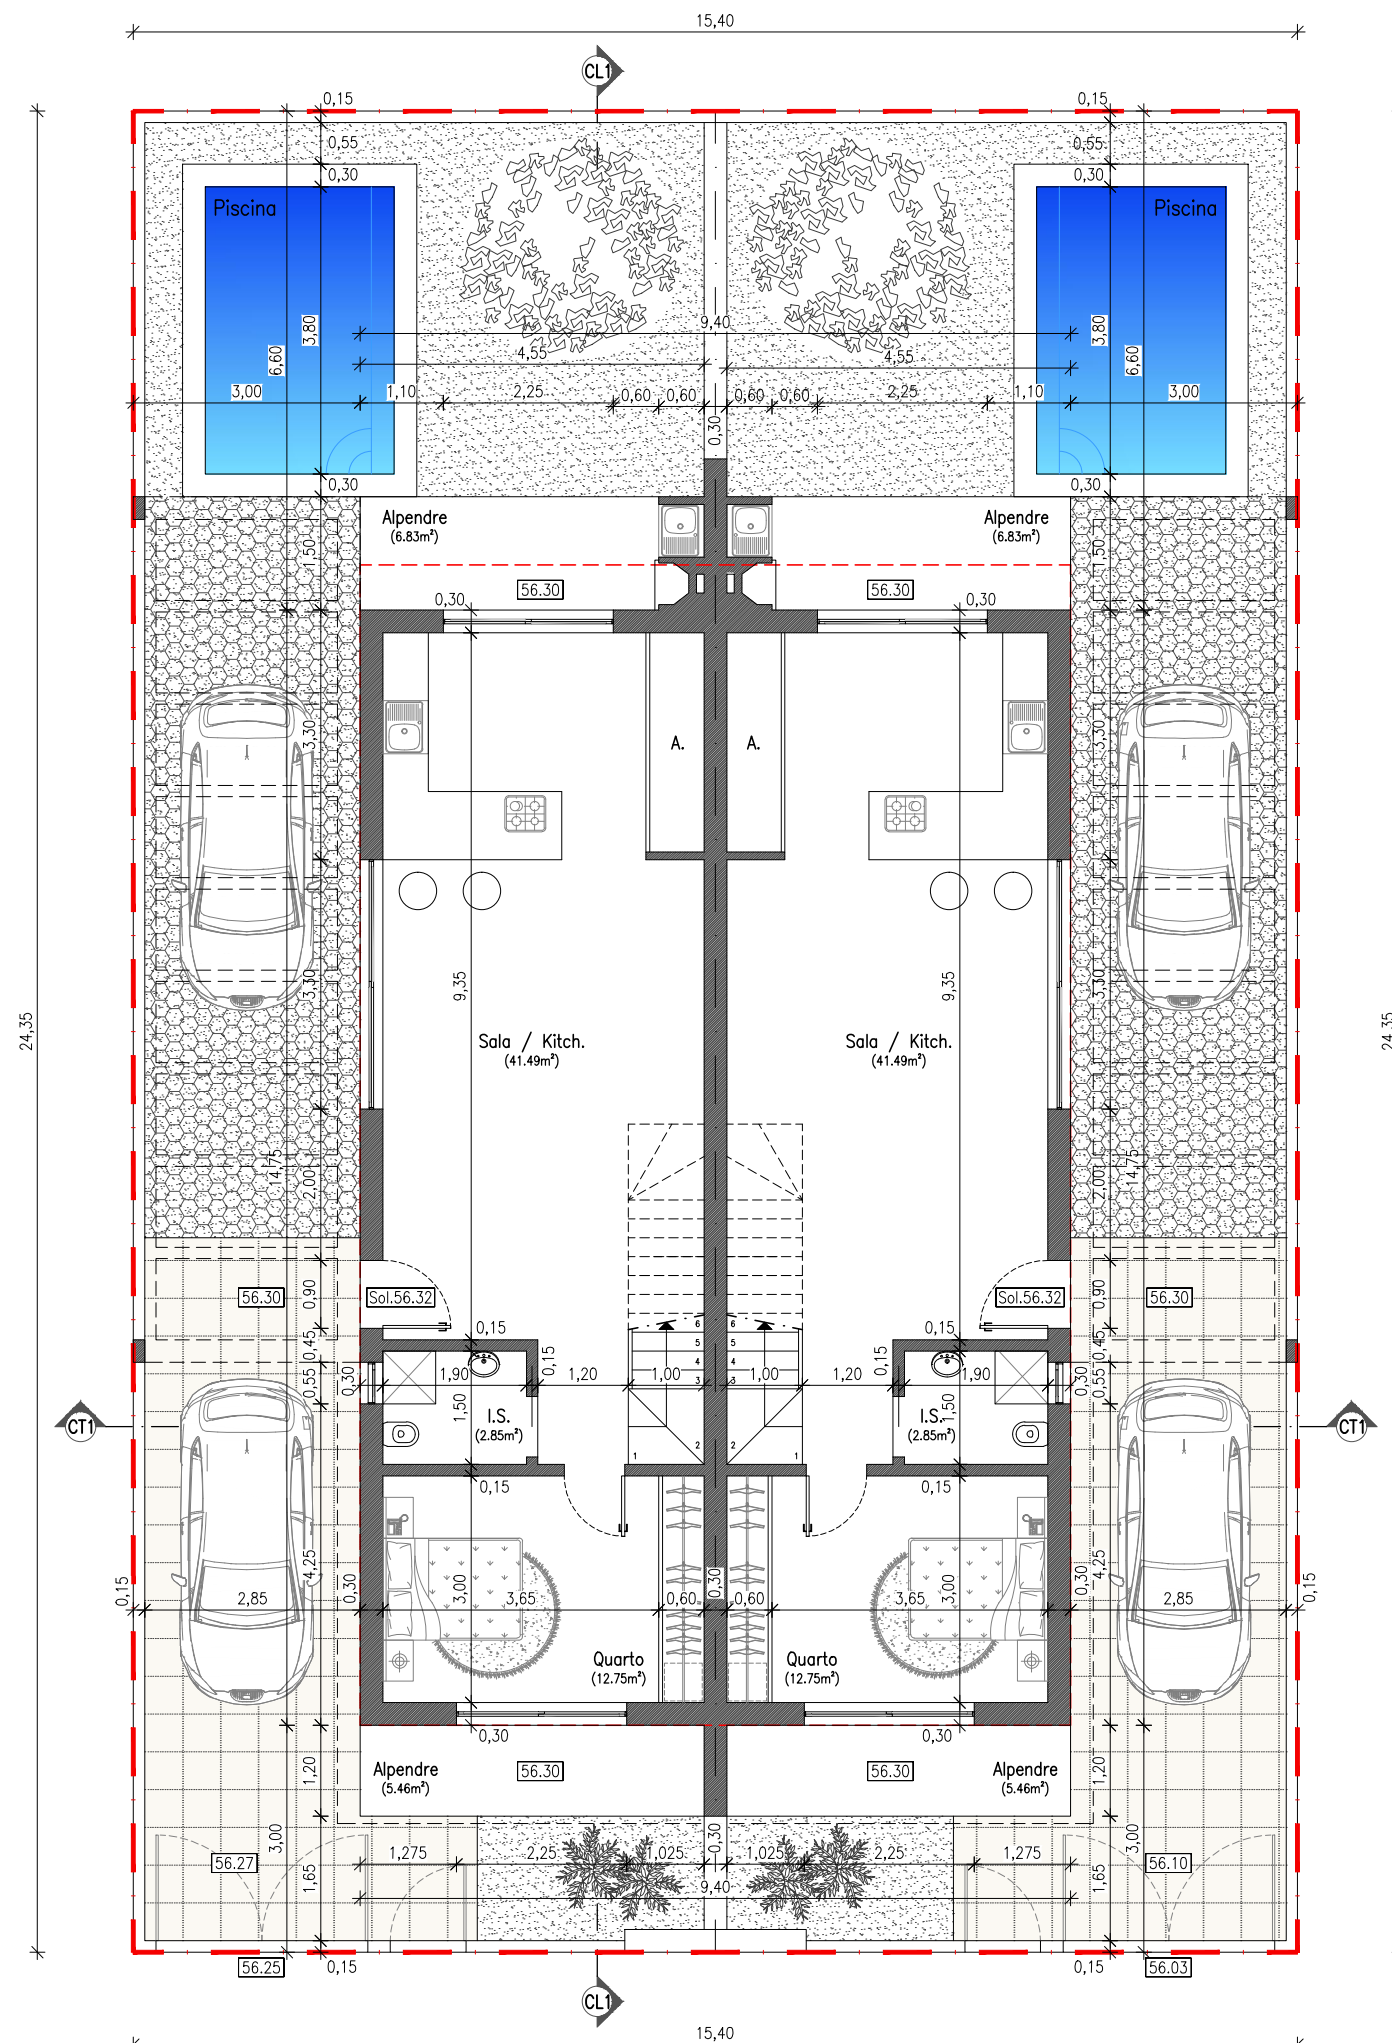

PLANTA DO PISO 0



Comunicação prévia
ARQUITECTURA

DESENHO

Planta do Piso 0

ESCALA

1/100

DATA

Fevereiro 2023

REQUERENTE

CLAREIRAS & PEGADAS, LDA

LOCAL

Rua João Villaret, lote D335

Fernão Ferro – SEIXAL

OBRA

Moradia Unifamiliar